

ΕΦΗΜΕΡΙΣ ΤΗΣ ΚΥΒΕΡΝΗΣΕΩΣ
ΤΗΣ ΕΛΛΗΝΙΚΗΣ ΔΗΜΟΚΡΑΤΙΑΣ

ΕΝ ΑΘΗΝΑΙΣ ΤΗι 13 ΝΟΕΜΒΡΙΟΥ 1980 | ΤΕΥΧΟΣ ΤΕΤΑΡΤΟΝ | ΑΡΙΘΜΟΣ ΦΥΛΛΟΥ 639

ΠΕΡΙΕΧΟΜΕΝΑ

ΑΠΑΛΛΟΤΡΙΩΣΕΙΣ

ΑΠΟΦΑΣΕΙΣ

Ἀριθ. 1578 (1)

Περὶ κηρύξεως ὡς ἀναδασωτέας δημόσιας (διακατεχόμενης) δασικῆς ἐκτάσεως στὴ θέση «Ἅγιος Δημήτριος» τῆς κοινότητας Ἐπισκοπῆς τοῦ Ν. Λευκάδος.

Ο ΝΟΜΑΡΧΗΣ ΛΕΥΚΑΔΟΣ

Σύμφωνα μέ:

1. Τὶς διατάξεις:

α) Τοῦ ἄρθρου 117 παρ. 3 τοῦ Συντάγματος τῆς Ἑλλάδος.

β) Τῶν ἄρθρων 37—44 Ν. 998/1979 «περὶ προστασίας δασῶν κλπ.».

γ) Τοῦ Νόμου 3200/1955 «περὶ διοικητικῆς ἀποκεντρώσεως», σὲ συνδυασμὸ μὲ τὶς διατάξεις τοῦ Ν.Δ. 532/1970 «περὶ συμπληρώσεως τῶν διατάξεων περὶ διοικητικῆς ἀποκεντρώσεως» καὶ τοῦ 709/1970 Β. Δ/τος, ποὺ ἐκδόθηκε σὲ ἐκτέλεση αὐτοῦ.

2. Τὶς ἑξῆς διαταγὲς τοῦ Ὑπουργείου Γεωργίας:

α) 5684/499/ἐγκ. 48/11.2.1971.
β) 114812/2946/24.12.1975.
γ) 105827/539/13.2.1976.
δ) 215696/1451/9.5.1977.

3. Τὴν εὐνοϊκὴ πρόταση τοῦ Διευθυντοῦ Δασῶν Λευκάδος Ἠλία Πόραβου σχετικὰ μὲ τὴν κήρυξη ὡς ἀναδασωτέας τῆς κατωτέρω δασικῆς ἐκτάσεως στὴν θέση «Ἅγιος Δημήτριος» περιφερείας κοινότητος Ἐπισκοπῆς Νήσου Καλάμου Νομοῦ Λευκάδος.

Ἐπειδὴ ἡ ἔκταση χρειάζεται προστασία γιὰ τὴν ἐπαναδημιουργία τῆς δασικῆς βλαστήσεως ποὺ καταστράφηκε ὁλοσχερῶς ἀπὸ πυρκαγιὰ στὶς 10.9.1980 καὶ δὲν ὑπάρχει φιλοδασικὴ ἐπιτροπὴ γιὰ νὰ γνωμοδοτήσει πάνω στὸ θέμα αὐτό, ἀποφασίζουμε:

Κηρύσσουμε ὡς ἀναδασωτέα, μὲ σκοπὸ τὴν προστασία γιὰ τὴν ἐπαναδημιουργία τῆς δασικῆς βλαστήσεως ποὺ κάηκε, δημόσια (διακατεχόμενη) δασικὴ ἔκταση 60 στρέμματα.

Ἡ ἔκταση αὐτή, ποὺ βρίσκεται στὴ θέση Ἅγιος Δημήτριος τῆς περιφέρειας τῆς κοινότητας Ἐπισκοπῆς Νομοῦ Λευκάδος καλυπτόταν ἀπὸ χαλέπιο πεύκη καὶ ἀείφυλλα πλατύφυλλα καὶ καταστράφηκε στὶς 10.9.1980.

Σχετικὸ τὸ σχεδιάγραμμα μὲ κλίμακα 1:2000, τὸ ὁποῖο ἀποτελεῖ ἀναπόσπαστο μέρος τῆς ἀποφάσεως αὐτῆς καὶ στὸ ὁποῖο ἡ ἔκταση φαίνεται μὲ τὰ στοιχεῖα Α, Β, Γ, Δ, Ε, Ζ, Η, Θ, Ι, Α καὶ μὲ ὅρια:

Ἀνατολικά: Μὲ ὁμοία μὴ καεῖσα δημοσία δασικὴ ἔκταση.

Δυτικά: Μὲ ὁμοία μὴ καεῖσα δημοσία δασικὴ ἔκταση καὶ μὲ διεκδικουμένη ἔκταση.


Βόρεια: Μὲ ὁμοία μὴ καεῖσα δημοσία δασικὴ ἔκταση καὶ μὲ διεκδικουμένη ἔκταση.

Νότια: Μὲ ὁμοία μὴ καεῖσα δημοσία δασικὴ ἔκταση καὶ μὲ διεκδικουμένη ἔκταση.

Ἡ ἀπόφαση αὐτὴ νὰ δημοσιευθεῖ στὴν Ἐφημερίδα τῆς Κυβερνήσεως.

Λευκάδα τῇ 17 Ὀκτωβρίου 1980

Ὁ Νομάρχης
Θ. ΒΓΕΝΟΠΟΥΛΟΣ

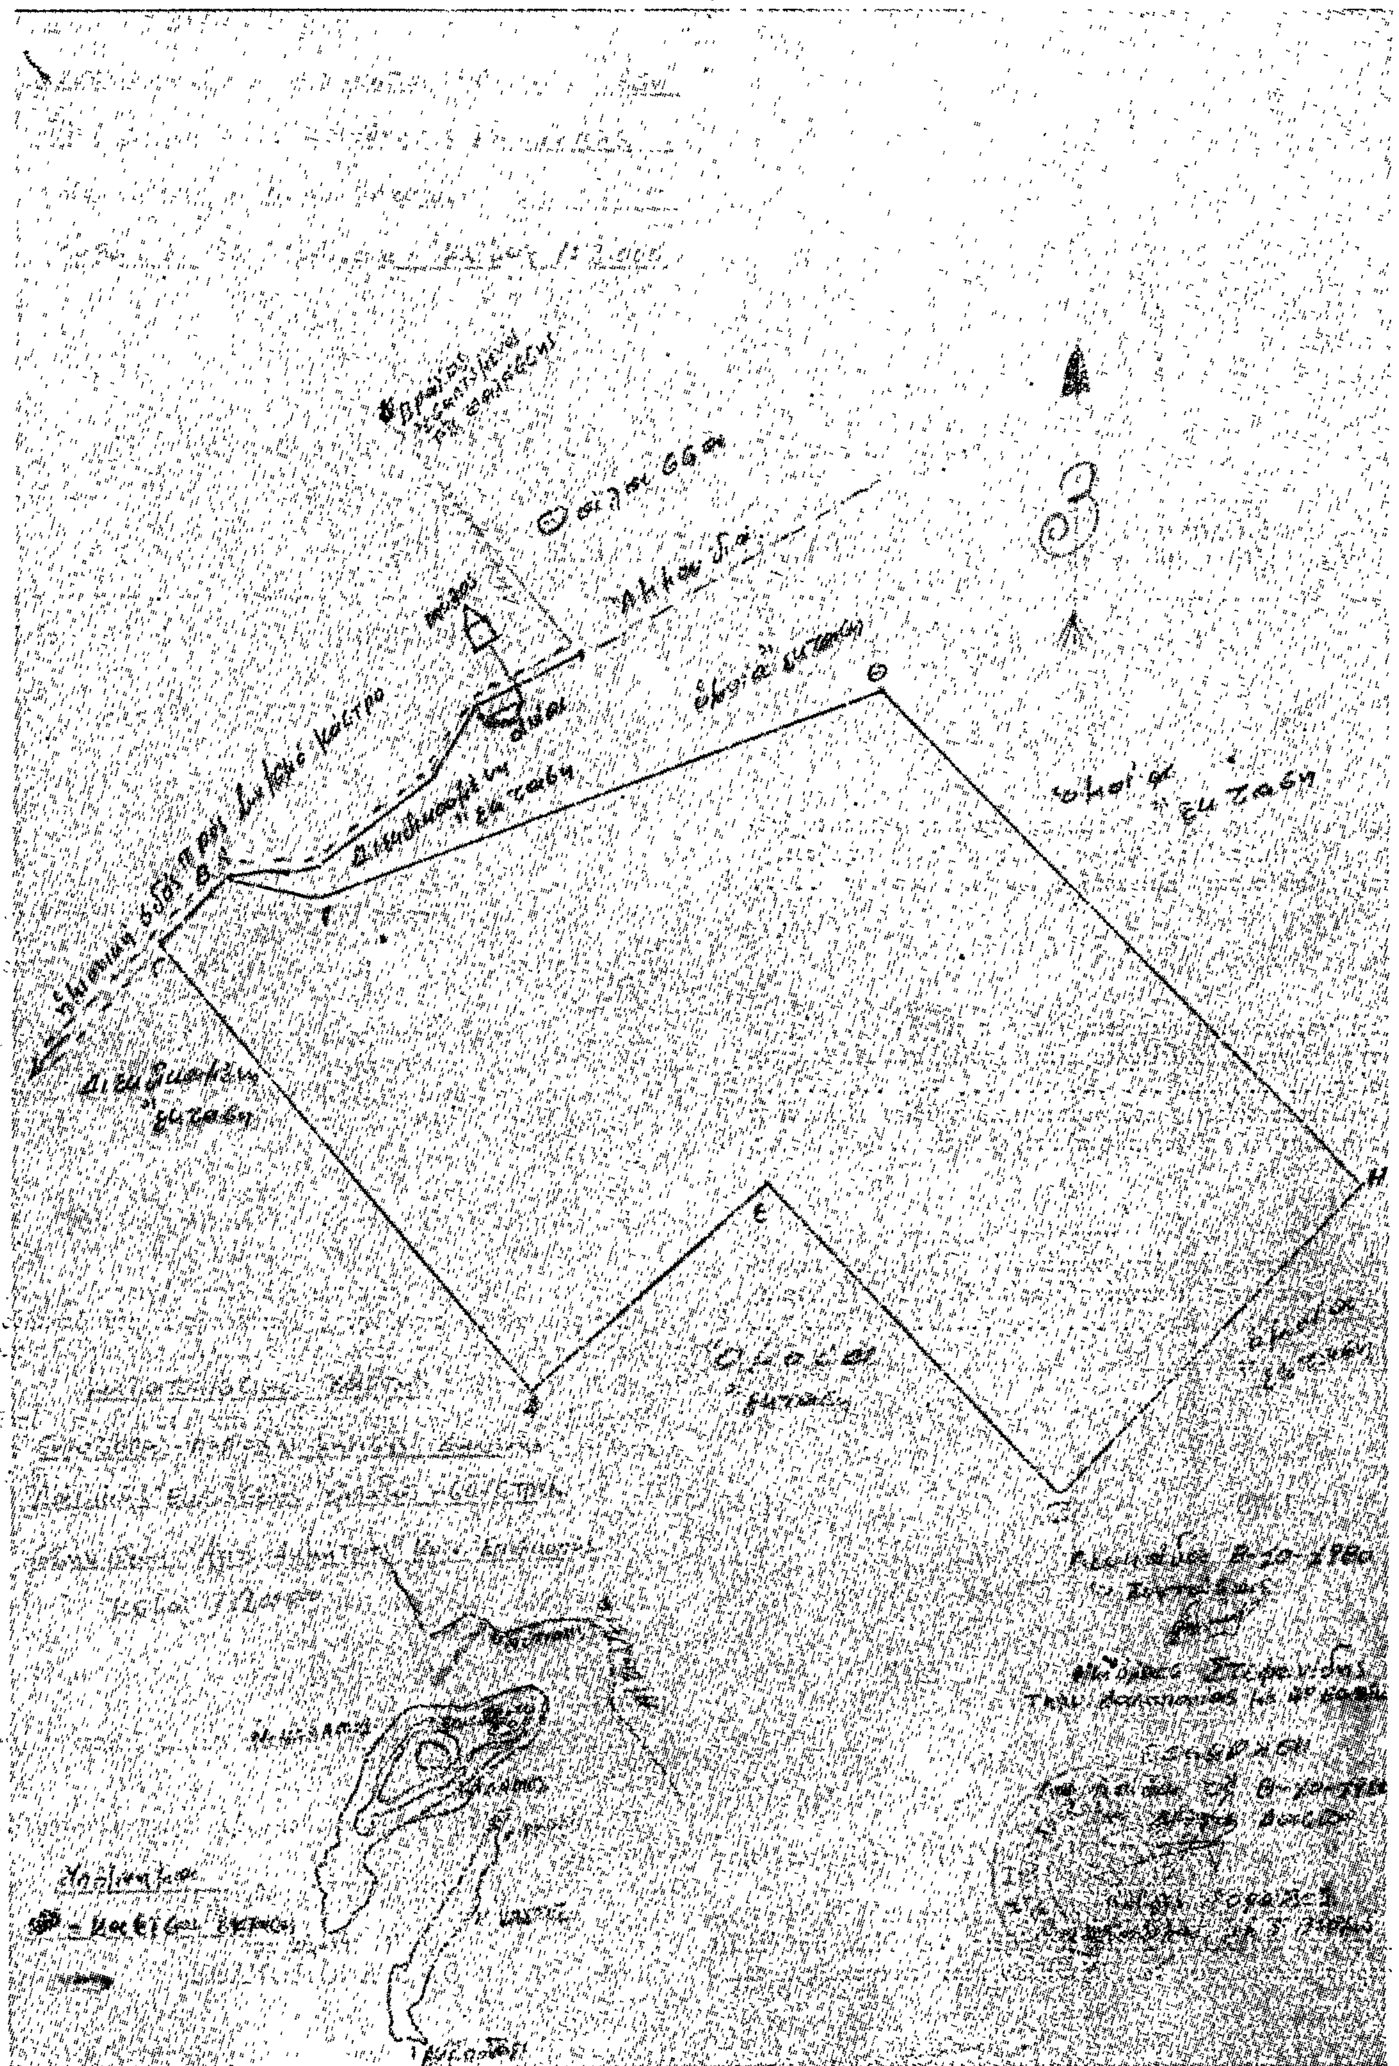

ΠΟΛΕΟΔΟΜΙΑ

ΑΠΟΦΑΣΕΙΣ

Ἀριθ. 5444 (2)

Περὶ χαρακτηρισμοῦ κατοικημένης περιοχῆς σὲ τμήματα τῆς Ἐθνικῆς ὁδοῦ Βόλου — Μικροθηβῶν, στὸ Ν. Μαγνησίας.

Ο ΝΟΜΑΡΧΗΣ ΜΑΓΝΗΣΙΑΣ

Ἔχοντας ὑπόψη:

1. Τὸ ἄρθρο 1 τοῦ Β. Δ/τος τῆς 23.10.1939 «περὶ μέτρων τινῶν διὰ τὴν ἀσφάλειαν τῆς ὑπεραστικῆς συγκοινωνίας», ὅπως αὐτὸ τροποποιήθηκε μὲ τὸ Β. Δ/γμα τῆς 19.5.1954 καὶ πιό εἰδικὰ τῆς παραγράφου 4.

2. Τὶς διατάξεις τοῦ 532/1970 Ν. Δ/τος «περὶ συμπληρώσεως τῶν διατάξεων περὶ διοικητικῆς ἀποκεντρώσεως», σὲ συνδυασμὸ μὲ τὶς διατάξεις τῶν 712/1970, 677/1971 καὶ 198/1973 Β. Δ/των.

3. Τὴν σύμφωνο γνωμοδότηση τοῦ Νομαρχιακοῦ Συμβουλίου Δημοσίων Ἔργων, ὅπως αὐτὴ διατυπώθηκε στὴν ἀριθ. 20 πράξη κατὰ τὴν συνεδρίαση τῆς 2.10.1970, ἀποφασίζουμε:

Καθορίζουμε τὰ ὅρια τῶν κατοικημένων περιοχῶν, ἔξω ἀπὸ τὰ ὁποῖα ἰσχύουν οἱ διατάξεις τοῦ ἄρθρου 1ου τοῦ Β. Δ/τος τῆς 23.10.1939 «περὶ μέτρων τινῶν διὰ τὴν ἀσφάλειαν τῆς ὑπεραστικῆς συγκοινωνίας στὴ θέση Ξηρόκαμπος περιοχῆς Βόλου στὶς δύο πλευρὲς τῆς Ἐθνικῆς ὁδοῦ Βόλου — Μικροθηβῶν, ὅπως πιό κάτω:

α) Ἀπὸ τὴ Χ.Θ. 2+600 τῆς πιὸ πάνω Ἐθνικῆς ὁδοῦ ποὺ συμπίπτει μὲ τὸ ἄκρο τοῦ ἐγκεκριμένου σχεδίου πόλεως Βόλου, μέχρι Χ.Θ. 2+850 ποὺ εὑρίσκεται στὸ ἀκραῖο ὅριο τοῦ ἐργοστασίου ἐπεξεργασίας μαρμάρων Βασιλείου Καμπανιάρη, καὶ μάλιστα ὅσον ἀφορᾷ μόνον στὴν πρὸς τὸ δεξιὸν μέρος τῆς πιό πάνω ὁδοῦ Βόλου — Μικροθηβῶν κατοικημένη περιοχὴ ὅπως αὐτὴ φαίνεται στὸ μὲ ἡμερομηνία 15/9/80 θεωρημένο τοπογραφικὸ διάγραμμα μὲ κλίμακα 1:1000.


β) Ἀπὸ τὴ Χ.Θ. 3+050 τῆς πιὸ πάνω ὁδοῦ Βόλου — Μικροθηβῶν ποὺ συμπίπτει μὲ τὴν ἀρχὴ τῆς ἰδιοκτησίας Γεωργίου Τσιτσιγιάνννη, μέχρι Χ.Θ. 3+600 τῆς πιὸ πάνω ὁδοῦ ποὺ συμπίπτει μὲ τὸν ἐγκάρσιο δρόμο Ἀφῶν Ἀϊβαλιώτη.


Γιὰ τὸ πιό πάνω τμῆμα καθορίζεται σὰν κατοικημένη περιοχὴ καὶ τὸ πρὸς τὰ δεξιὰ καὶ ἀριστερὰ τῆς ὁδοῦ μέρος τῆς κατοικημένης περιοχῆς ὅπως αὐτὴ φαίνεται στὸ μὲ ἡμερομηνία 15.9.80 θεωρημένο τοπογραφικὸ διάγραμμα μὲ κλίμακα 1:1000.

Ἡ ἀπόφαση αὐτὴ νὰ δημοσιευθεῖ στὴν Ἐφημερίδα τῆς Κυβερνήσεως.

Βόλος 10 Ὀκτωβρίου 1980

Ὁ Νομάρχης
ΑΘ. ΣΠΥΡΟΠΟΥΛΟΣ

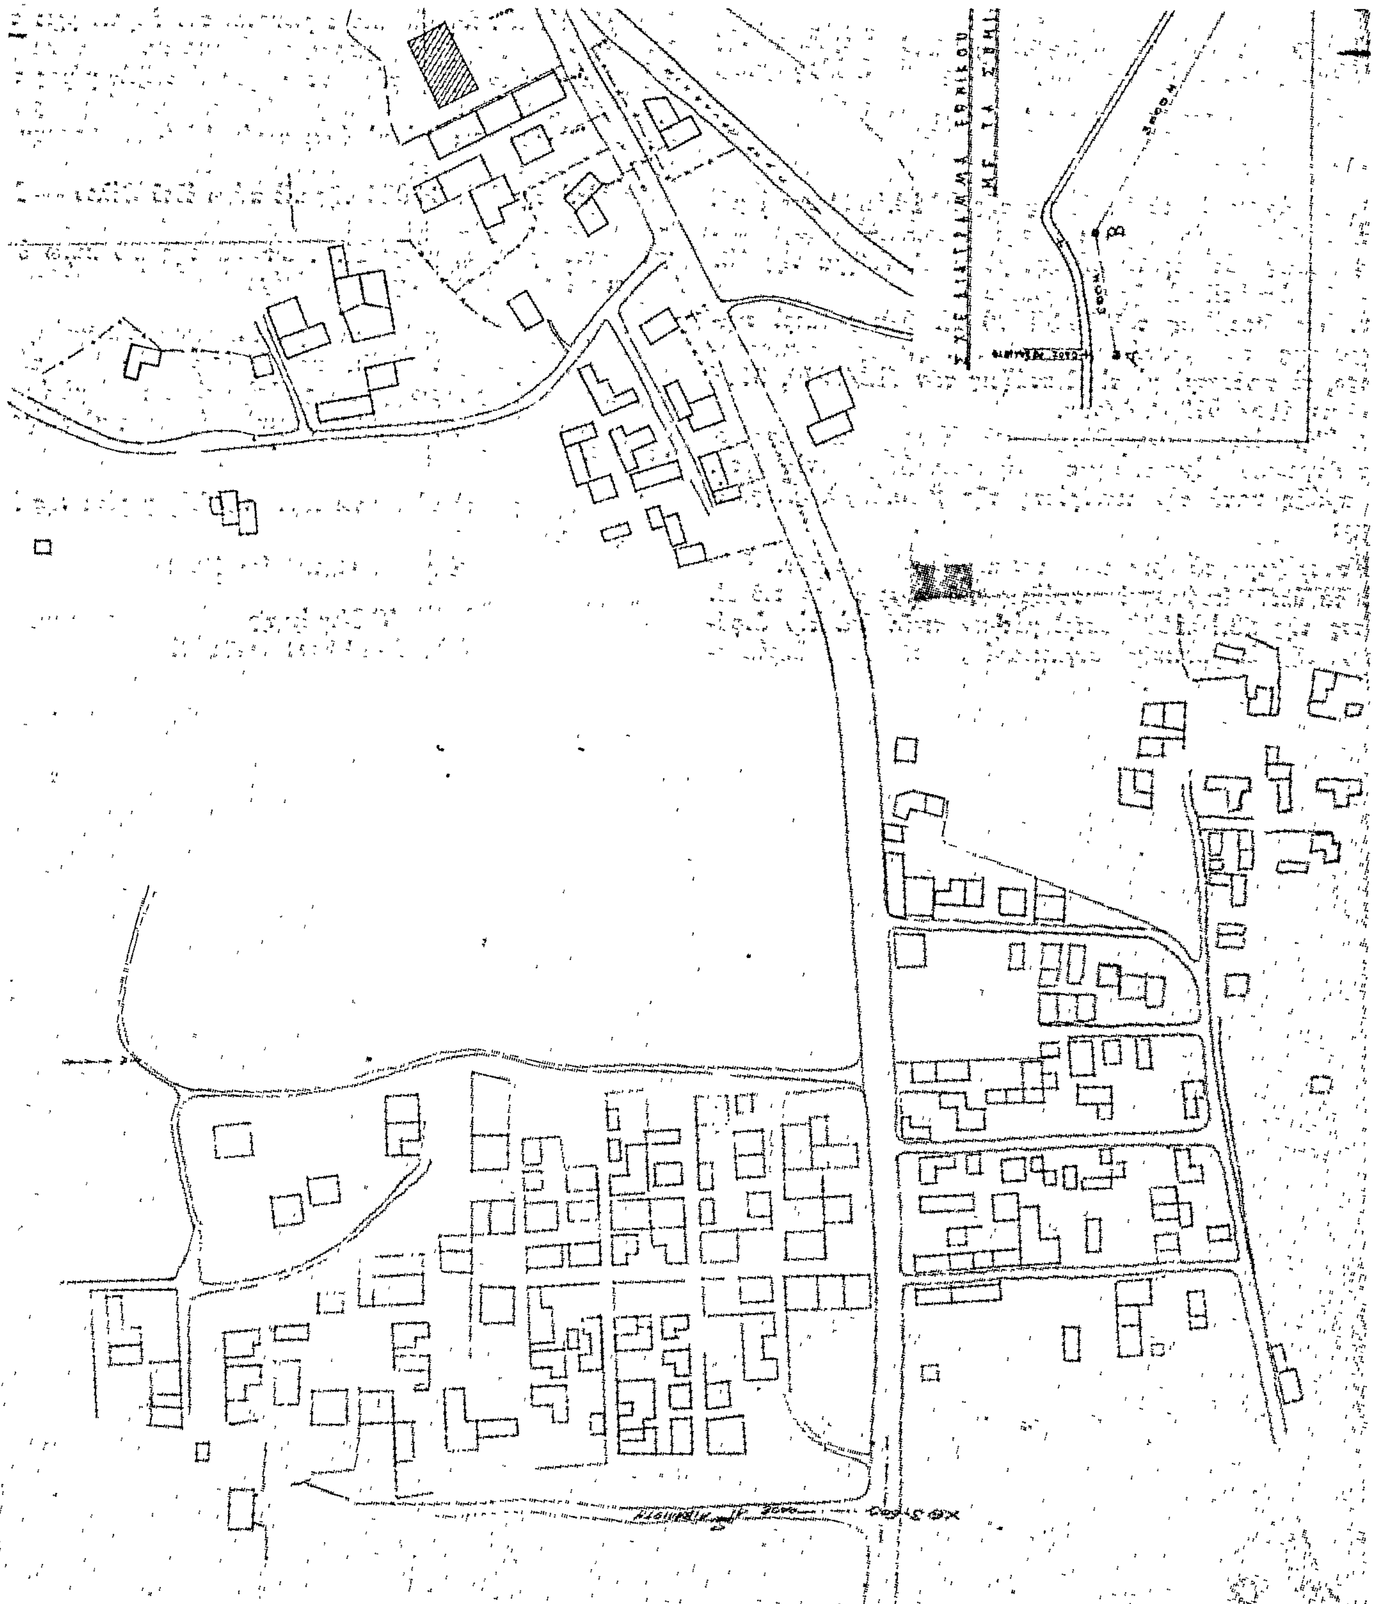

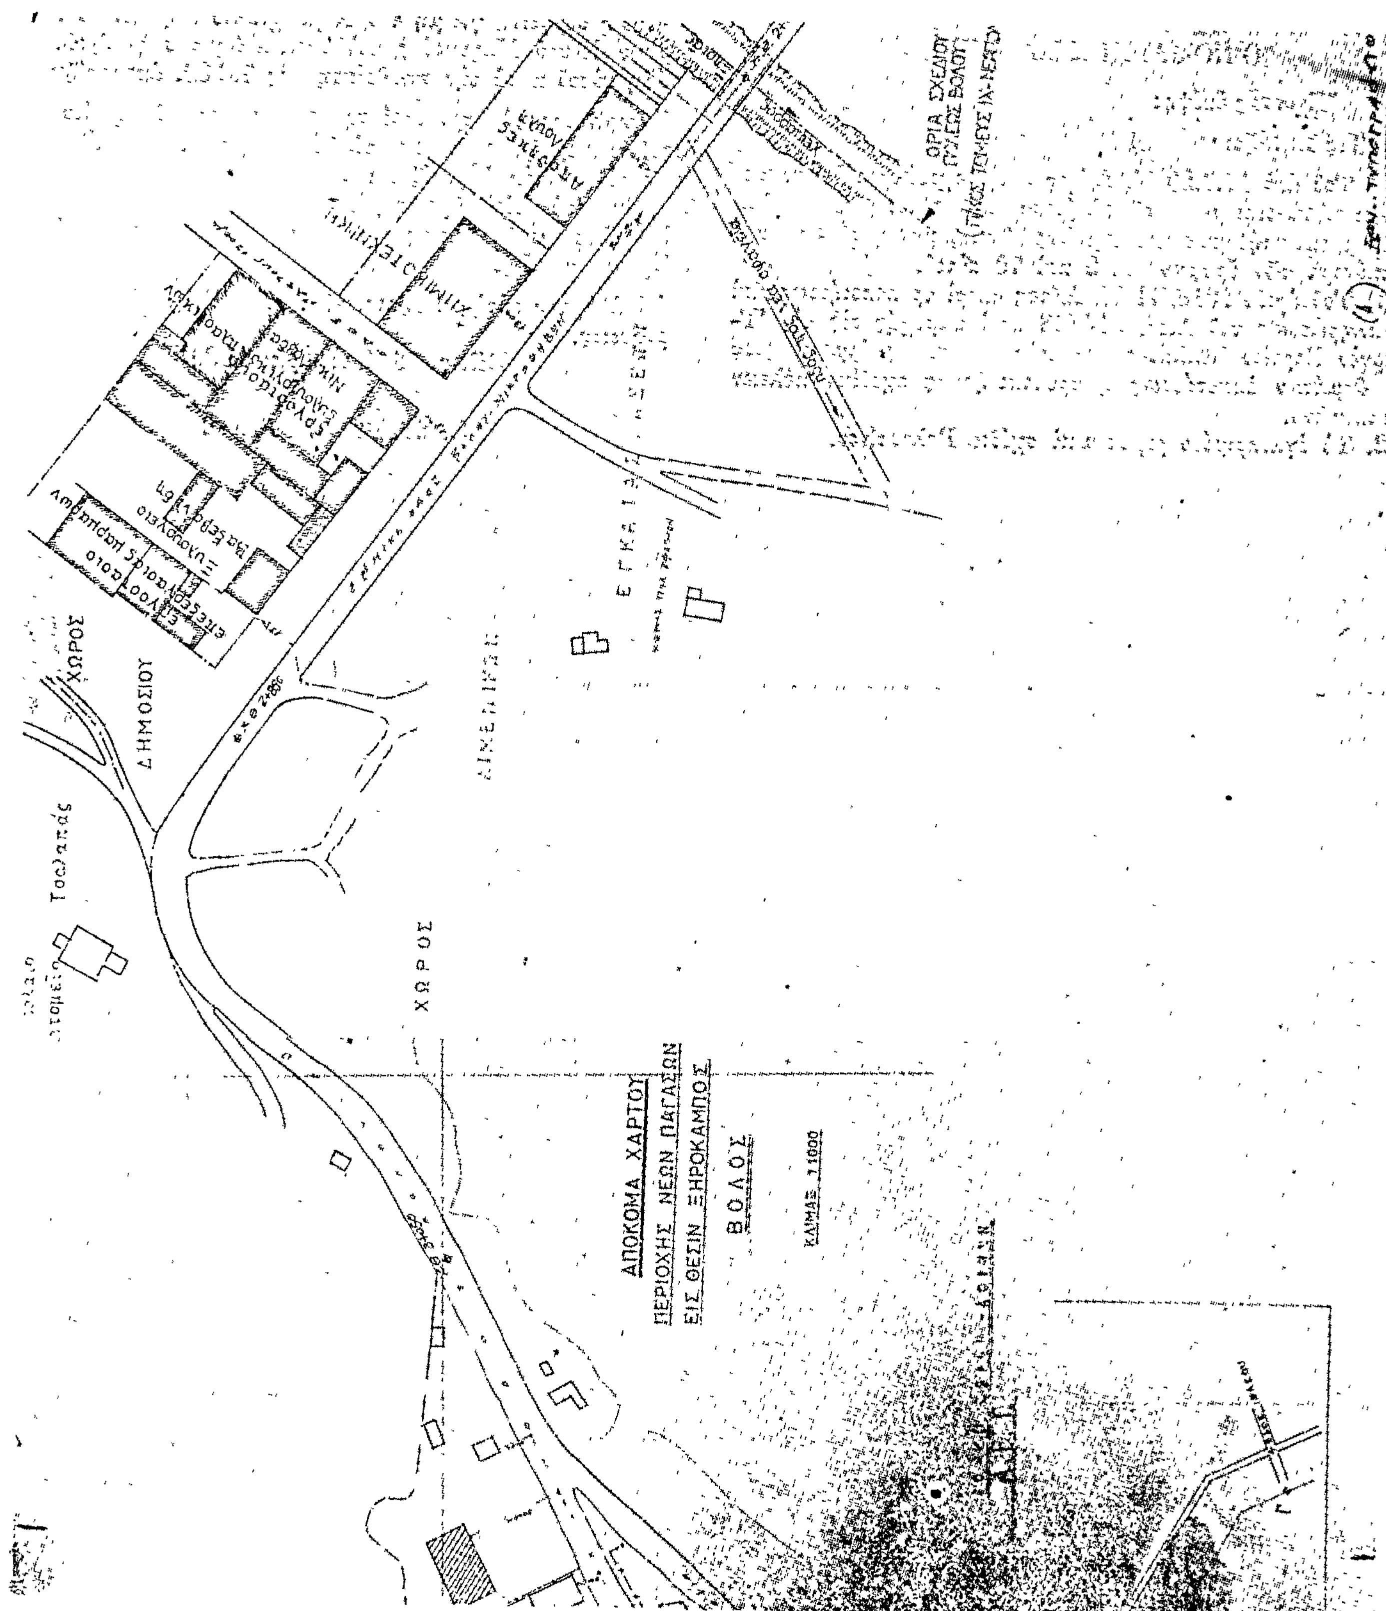
ΑΠΟΚΟΜΑ ΧΑΡΤΟΥ
ΠΕΡΙΟΧΗΣ ΝΕΩΝ ΠΑΓΑΣΩΝ
ΕΙΣ ΘΕΣΙΝ ΞΗΡΟΚΑΜΠΟΣ
ΒΟΛΟΣ
ΧΩΡΟΣ
ΔΗΜΟΣΙΟΥ
ΧΩΡΟΣ
ΟΡΙΑ ΣΧΕΔΙΟΥ

'Αριθ. Τ.Π. 3397 (3)

Περὶ τροποποιήσεως τοῦ ρυμοτομικοῦ σχεδίου Βελεστίνου στὴ θέση τῆς κεντρικῆς πλατείας στὸ Ν. Μαγνησίας.

Ο ΝΟΜΑΡΧΗΣ ΜΑΓΝΗΣΙΑΣ

Ἔχοντας ὑπόψη:

1. Τὶς διατάξεις

α) Τοῦ ἀπὸ 17.7.23 Ν. Δ/τος «περὶ σχεδίων πόλεων, κωμῶν καὶ συνοικισμῶν τοῦ Κράτους καὶ οἰκοδομῆς αὐτῶν» ὅπως τροποποιήθησαν καὶ συμπληρώθηκαν μεταγενέστερα καὶ εἰδικότερα τῶν ἄρθρων 3, 9 καὶ 70 αὐτοῦ.

β) Τοῦ ἀριθ. 1018/71 Ν. Δ/τος «περὶ τροποποιήσεως καὶ συμπληρώσεως τοῦ Α.Ν. 314/68 περὶ παροχῆς εἰς τὸν Ὑπουργὸν Βορείου Ἑλλάδος καὶ τοὺς Νομάρχας ἁρμοδιότητος ἐπὶ θεμάτων ἐπεκτάσεως ἢ τροποποιήσεως σχεδίων πόλεων καὶ κωμῶν».

2. Τὸ ἐγκεκριμένο ρυμοτομικὸ σχέδιο Βελεστίνου.

3. Τὶς ἀριθ. 124/79 καὶ 94/80 ἀποφάσεις τοῦ Δημοτικοῦ Συμβουλίου Βελεστίνου ποὺ γνωμοδότησε ὑπὲρ τῆς ἐγκρίσεως τῆς τροποποιήσεως τοῦ ρυμοτομικοῦ σχεδίου Βελεστίνου στὴ θέση τῆς κεντρικῆς πλατείας.

4. Τὴ σύμφωνη γνώμη τοῦ Νομαρχιακοῦ Συμβουλίου Δημ. Ἔργων Νομοῦ Μαγνησίας ποὺ διατυπώθηκε στὴν ἀριθ. 15 πράξη αὐτοῦ κατὰ τὴν συνεδρίαση τῆς 7.8.80, ἀποφασίζουμε:

Ἐγκρίνουμε τὴν τροποποίηση τοῦ ρυμοτομικοῦ σχεδίου Βελεστίνου Νομοῦ Μαγνησίας στὴ θέση τῆς κεντρικῆς πλατείας ὅπως εἰδικώτερα ἐμφανίζεται στὸ θεωρημένο μὲ ἡμερομηνία 30.7.80 ἀπὸ τὴν Προϊσταμένη τοῦ Τμήματος Πολεοδομίας καὶ Πολεοδομικῶν Ἐφαρμογῶν Νομοῦ Μαγνησίας πρωτότυπο διάγραμμα μὲ κλίμακα 1:500.


Ἡ ἀπόφαση αὐτὴ νὰ δημοσιευθεῖ στὴν Ἐφημερίδα τῆς Κυβερνήσεως.

Βόλος, 16 Ὀκτωβρίου 1980


Ὁ Νομάρχης
ΑΘ. ΣΠΥΡΟΠΟΥΛΟΣ

ΔΗΜΟΣ ΒΕΛΕΣΤΙΝΟΥ
ΤΡΟΠΟΠΟΙΗΣΗ ΣΧΕΔΙΟΥ ΠΟΛΕΩΣ
ΓΙΑ ΔΗΜΙΟΥΡΓΙΑ ΠΛΑΤΕΙΑΣ.

ΕΘΕΩΡΗΘΗ
Βόλος 30-7-83
Η Προϊσταμένη
Τμήματος Πολεοδομίας
Κτηματολογίου Συμπράξεων

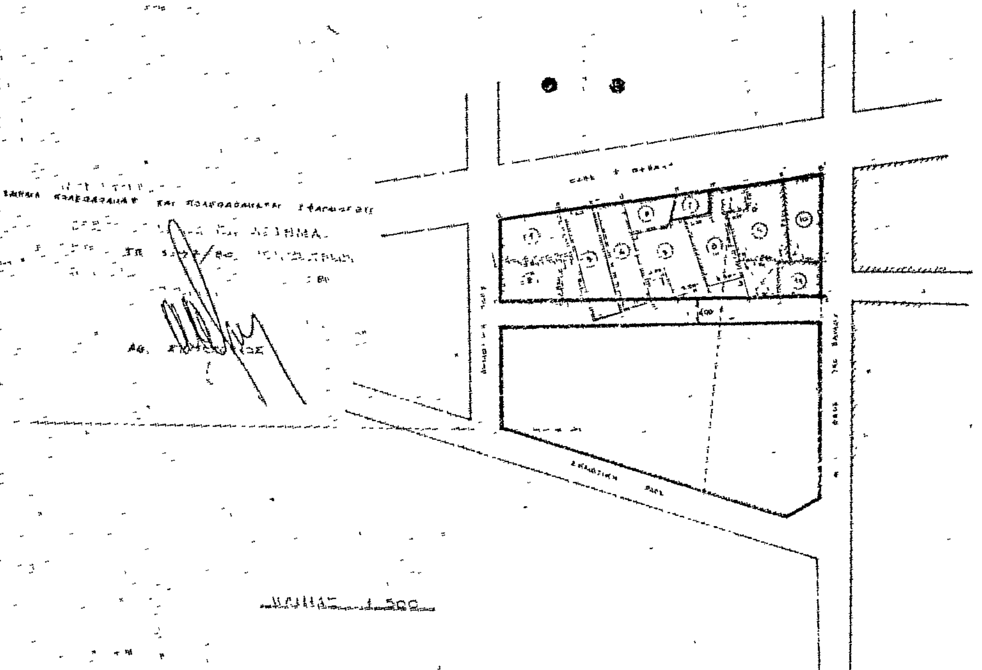

ΘΕΩΡΗΣΗ
Βόλος 15-12-1979
Ο Προϊστάμενος ΤΥΔΚ
Γ. ΕΥΘΥΜΙΟΠΟΥΛΟΣ

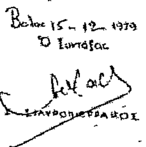

Βόλος 15-12-1979
Ο Συντάξας

α/α	Ιδιοκτησία	Ονοματ. Ιδιοκτήτου	Είδος κτίσματος
1	[illegible]	Βασίλειος Γάτσος	Νέα οικοδομή
2	[illegible]	Γεώργιος Γάτσος	" "
3	[illegible]	Κληρονόμοι Σ. Παπαρίζου	Ξυλόπηκτο
4	[illegible]	Φώτιος Παπαρίζος	Παράπηγμα
5	[illegible]	Κλησον. Στεφ. Παπαιολα	Οικόπεδο
6	[illegible]	Δήμος Βελεστίνου	"
7	[illegible]	Κληρον. Σωρ. Παπατόλια	Ισόγειος οικοδομή
8	[illegible]	Στέφ. Παπαϊώλας	Οικοδομή ισόγειος
9	[illegible]	Γεώργιος Σαλάγκας	" "
10	[illegible]	Κληρον. Κλέπτουρα	" "
11	[illegible]	Ηλία Γκιούσα	Ιδιοκτησία

ΑΝΑΚΟΙΝΩΣΕΙΣ

(4)

Περὶ εἰδοποιήσεως τῆς γενομένης παρακαταθέσεως τῆς ἀποζημιώσεως ἀκινήτου, κειμένου ἐν Χαλκίδι, προσκυρουμένου ὑπὲρ τῆς ἰδιοκτησίας Μαρίας θυγ. Ἰω. Πάτσαλη, κατοίκου Χαλκίδος.

Ἔχοντες ὑπ' ὄψει τὰς διατάξεις τῶν ἄρθρων 7 καὶ 8 τοῦ ὑπ' ἀριθ. 797/1971 Ν.Δ. «περὶ ἀναγκαστικῶν ἀπαλλοτριώσεων», φέρομεν εἰς γνῶσιν τῶν κεκτημένων ἢ ἀξιούντων δικαιώματα κυριότητος ἢ ἕτερα ἐμπράγματα τοιαῦτα περὶ ἀπαλλοτριωθείσης ἐκτάσεως, δυνάμει τῆς ὑπ' ἀριθ. 15/1976 πράξεως Πολεοδομικοῦ Γραφείου Νομαρχίας Εὐβοίας, διὰ τὴν διάνοιξιν τῆς ὁδοῦ Παπασκιαδᾶ, πόλεως Χαλκίδος, ὅτι ἡ, διὰ τῆς ὑπ' ἀριθ. 97/1978 ἀποφάσεως Μονομελοῦς Πρωτοδικείου Χαλκίδος, καθορισθεῖσα ἀποζημίωσις τῆς ὡς ἄνω ἀπαλλοτριωθείσης ἐκτάσεως, κατετέθη ὑπὸ τῆς Μαρίας θυγ. Ἰω. Πάτσαλη εἰς τὸ Ταμεῖον Παρακαταθηκῶν καὶ Δανείων (Γραφεῖον Παρακαταθηκῶν Χαλκίδος), ἐκδοθέντος τοῦ ὑπ' ἀριθ. 10576/28.7.1979 γραμματίου συστάσεως παρακαταθήκης, συνολικοῦ ποσοῦ δραχ. 72.100.

Ἡ παρακατάθεσις ἐγένετο ὑπὲρ τῶν κληρονόμων Κάκιας Μιχαηλίδου.

Ἡ παροῦσα δημοσιευθήτω διὰ τῆς Ἐφημερίδος τῆς Κυβερνήσεως.

Ἐν Χαλκίδι τῇ 31 Ὀκτωβρίου 1980

Ὁ Πληρεξούσιος Δικηγόρος
ΧΡΗΣΤΟΣ Ι. ΚΑΡΑΓΙΑΝΝΗΣ

(Ἀριθ. τριπλ. Ταμ. Δικ. Εἰσ. Ἀθηνῶν 94988/80)